


Приложение
к постановлению Администрации муниципального
образования «Ярцевский район» Смоленской области
от 19.11.2019 № 1546

Схема расположения границ публичного сервитута по объекту: "Межпоселковый газопровод высокого давления от д. Репино до д. Львово Ярцевского района Смоленской области", местонахождение: Смоленская область, Ярцевский район, с/п Капыревщинское, в границах бывшего совхоза "Климовский"

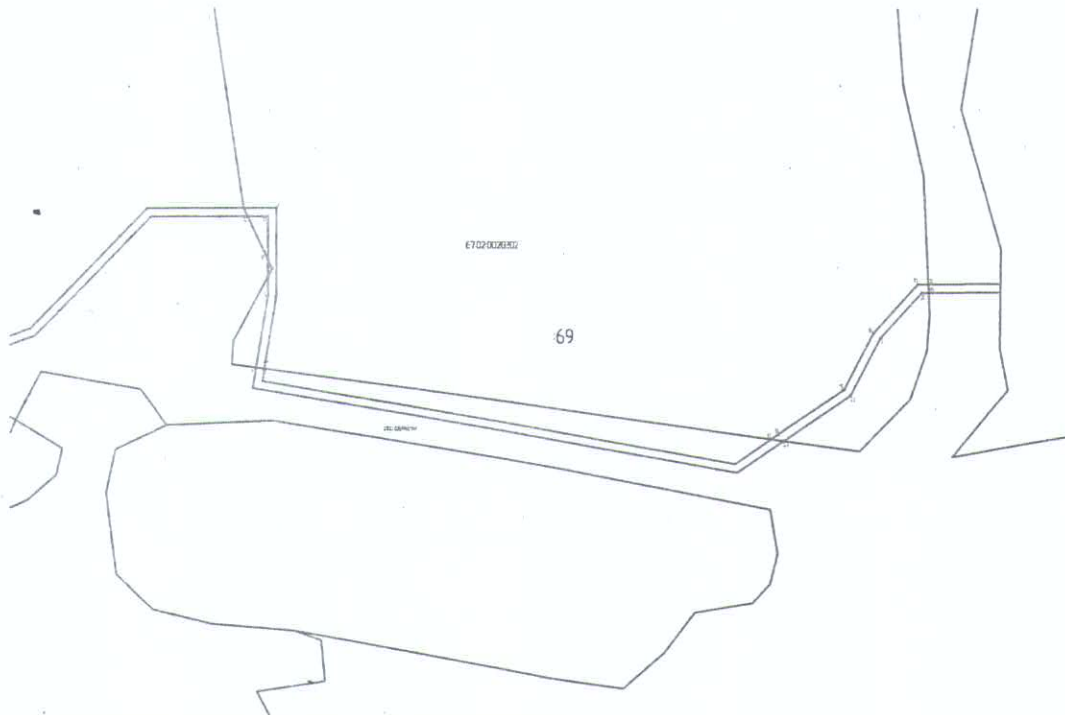

Система координат МСК-67					8	28° 12,0	6.58	528633,11	1272971,92	19	269° 45,9	4.88	528622,68	1273442,05
Каталог координат характерных точек границ					9	334° 58,1	7.35	528638,91	1272975,03	20	222° 41,5	4.373	528622,66	1273437,17
№	Дирекционный угол	Длина линии	X	Y	10	359° 58,9	30.4	528645,57	1272971,92	21	207° 45,8	45.98	528590,52	1273407,52
1	90° 00,0	23.02	528661,97	1272954,89	11	270° 00,0	14.21	528675,97	1272971,91	22	235° 43,1	57.26	528549,83	1273386,10
2	179° 59,5	62.76	528661,97	1272977,91	12	334° 54,3	6.63	528675,97	1272957,70	23	277° 47,1	8.93	528517,58	1273338,79
3	189° 16,3	4.724	528619,21	1272977,92	1	90° 00,0	23.02	528661,97	1272954,89	13	55° 35,7	6	528518,79	1273329,94
4	188° 47,1	4.58	528572,59	1272970,31	13	55° 35,7	6	528518,79	1273329,94	14	55° 42,6	56.39	528522,18	1273334,89
5	277° 45,9	5.99	528568,06	1272969,61	14	55° 42,6	56.39	528522,18	1273334,89	15	27° 46,2	45.29	528553,95	1273381,48
6	9° 13,2	51.49	528568,87	1272963,67	15	27° 46,2	45.29	528553,95	1273381,48	16	42° 41,2	47.12	528594,02	1273402,58
7	0° 00,0	13.42	528619,69	1272971,92	16	42° 41,2	47.12	528594,02	1273402,58	17	89° 50,5	7.27	528628,66	1273434,53
					17	89° 50,5	7.27	528628,66	1273434,53	18	177° 36,8	6.01	528628,68	1273441,80

Условные обозначения

— Вновь образованная часть границы, сведения о которой достаточны для определения ее местоположения
10 — Характерная точка границы

67-25-0000000-123 — Граница и номер земельного участка, учтенного в ЕГРН

67-25-0010101 — Граница и номер кадастрового квартала

Площадь сервитута: 1700 кв.м.

Масштаб 1:4000

Примечание:

образуемый сервитут состоит из двух контуров площадью 758 кв.м. от м.1 до м.12 и 942 кв.м. от м.13 до м.23 соответственно